


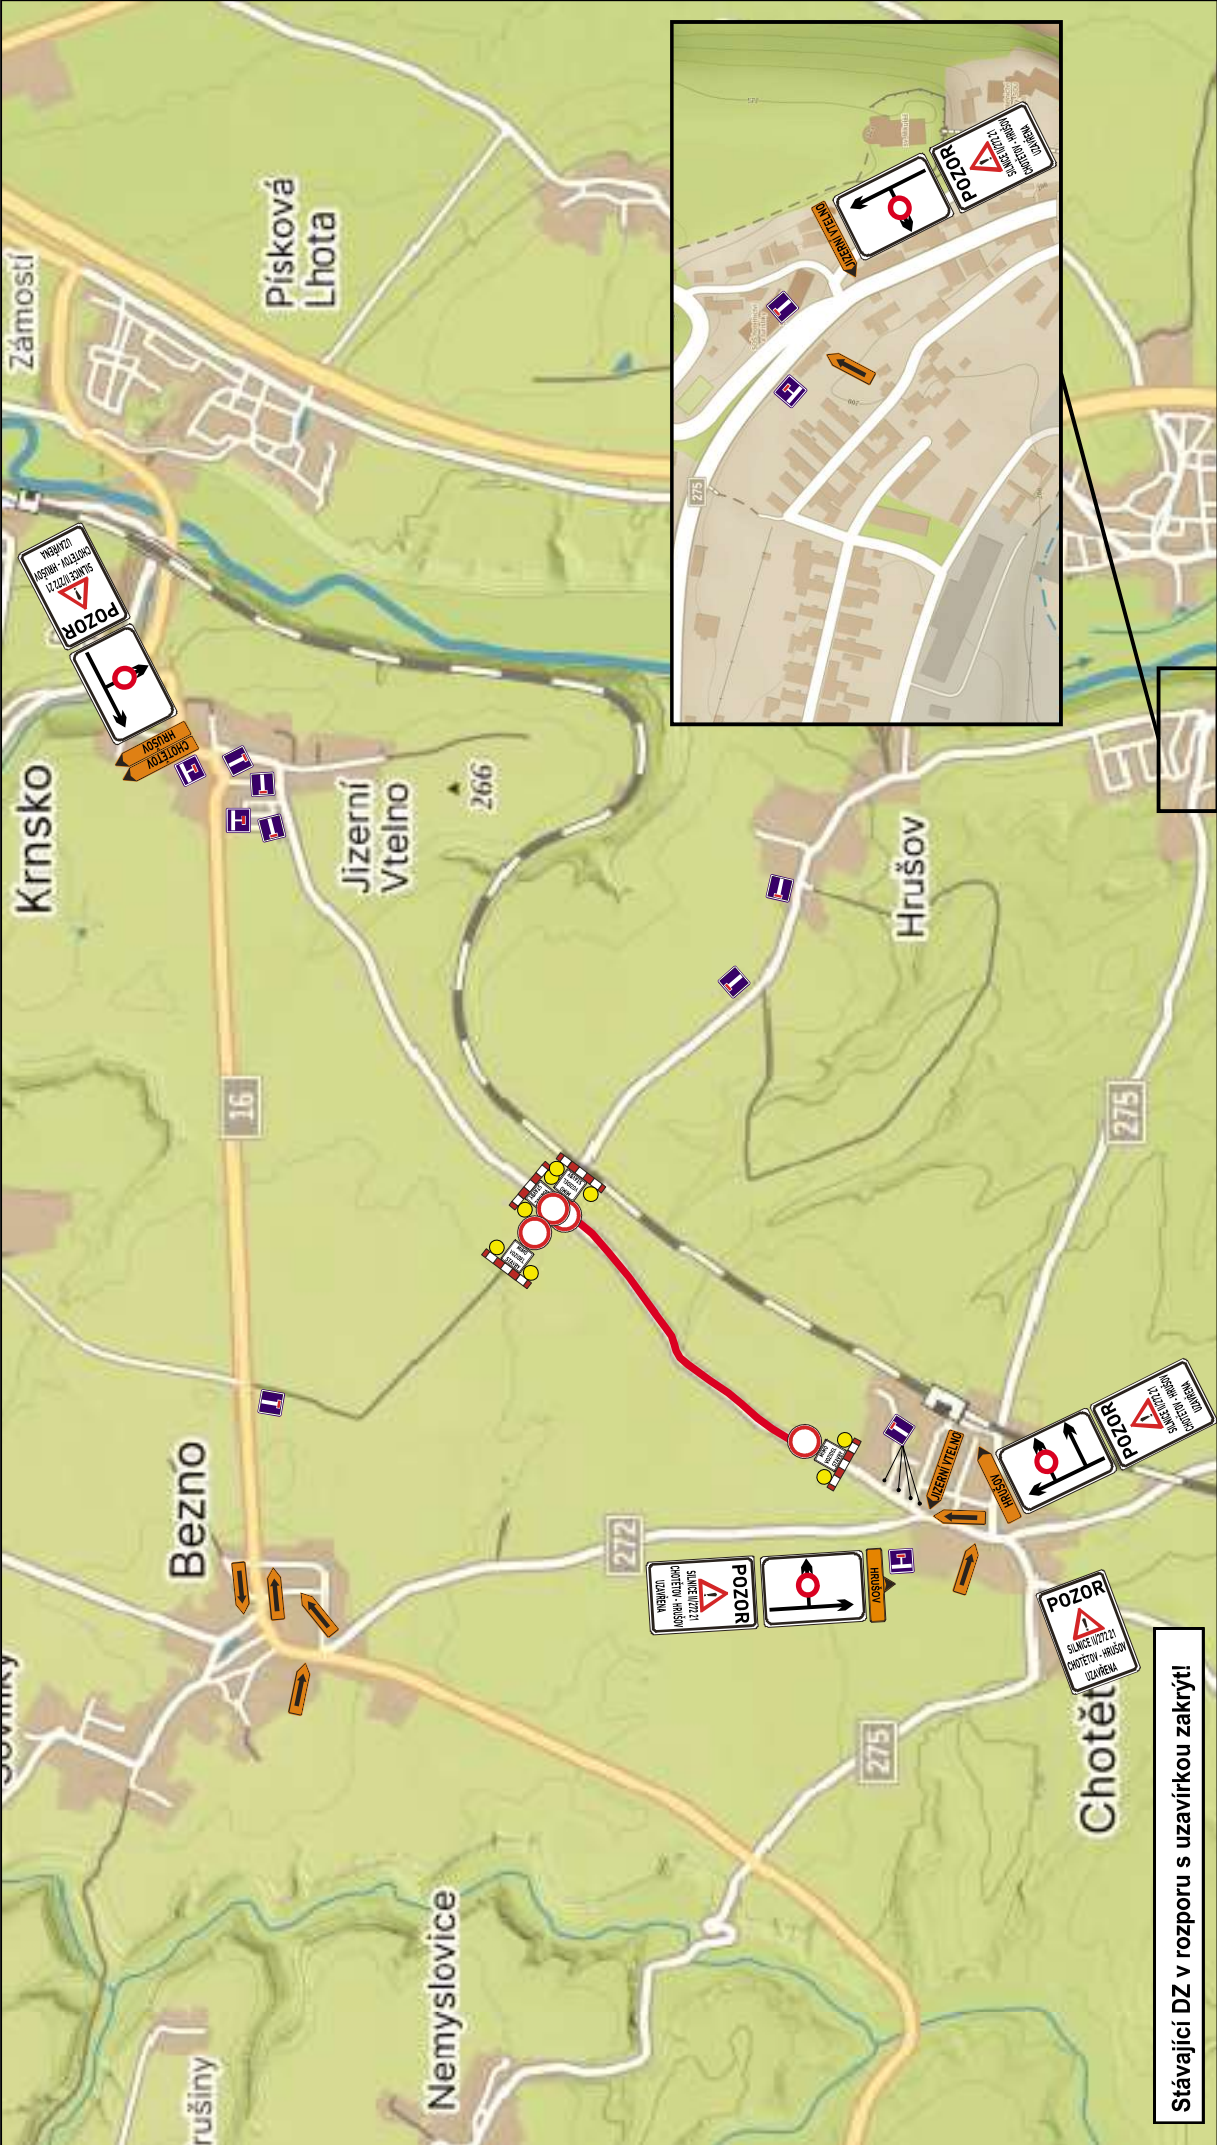

Stávající DZ v rozporu s uzavírkou zakrytí!

	akce: Dopravní opatření při rekonstrukci povrchu vozovky na silnici II/272 21 v úseku Chotětov - Hrušov		zak. číslo: S 4817
	Investor: JAZNAK spol. s r.o. Vrtec 26 293 01 Mladá Boleslav tel. 326 735 540 fax. 326 737 330		datum: 17.5.2025
		vypracoval: L. JANDA	
		podpis:	
		č. přílohy: 1	

Mgr. Miroslav Bičík

Digitální podpis:
05.06.2025 14:34



Schválí:
Mgr. Ondřej Zeler
Datum: 2025.05.29
13:00:44 +02'00'

Digitálně podepsal
Mgr. Ondřej Zeler
Datum: 2025.05.29
13:00:44 +02'00'